



PLANTA DE LOCALIZAÇÃO
 ESC: 1/10000

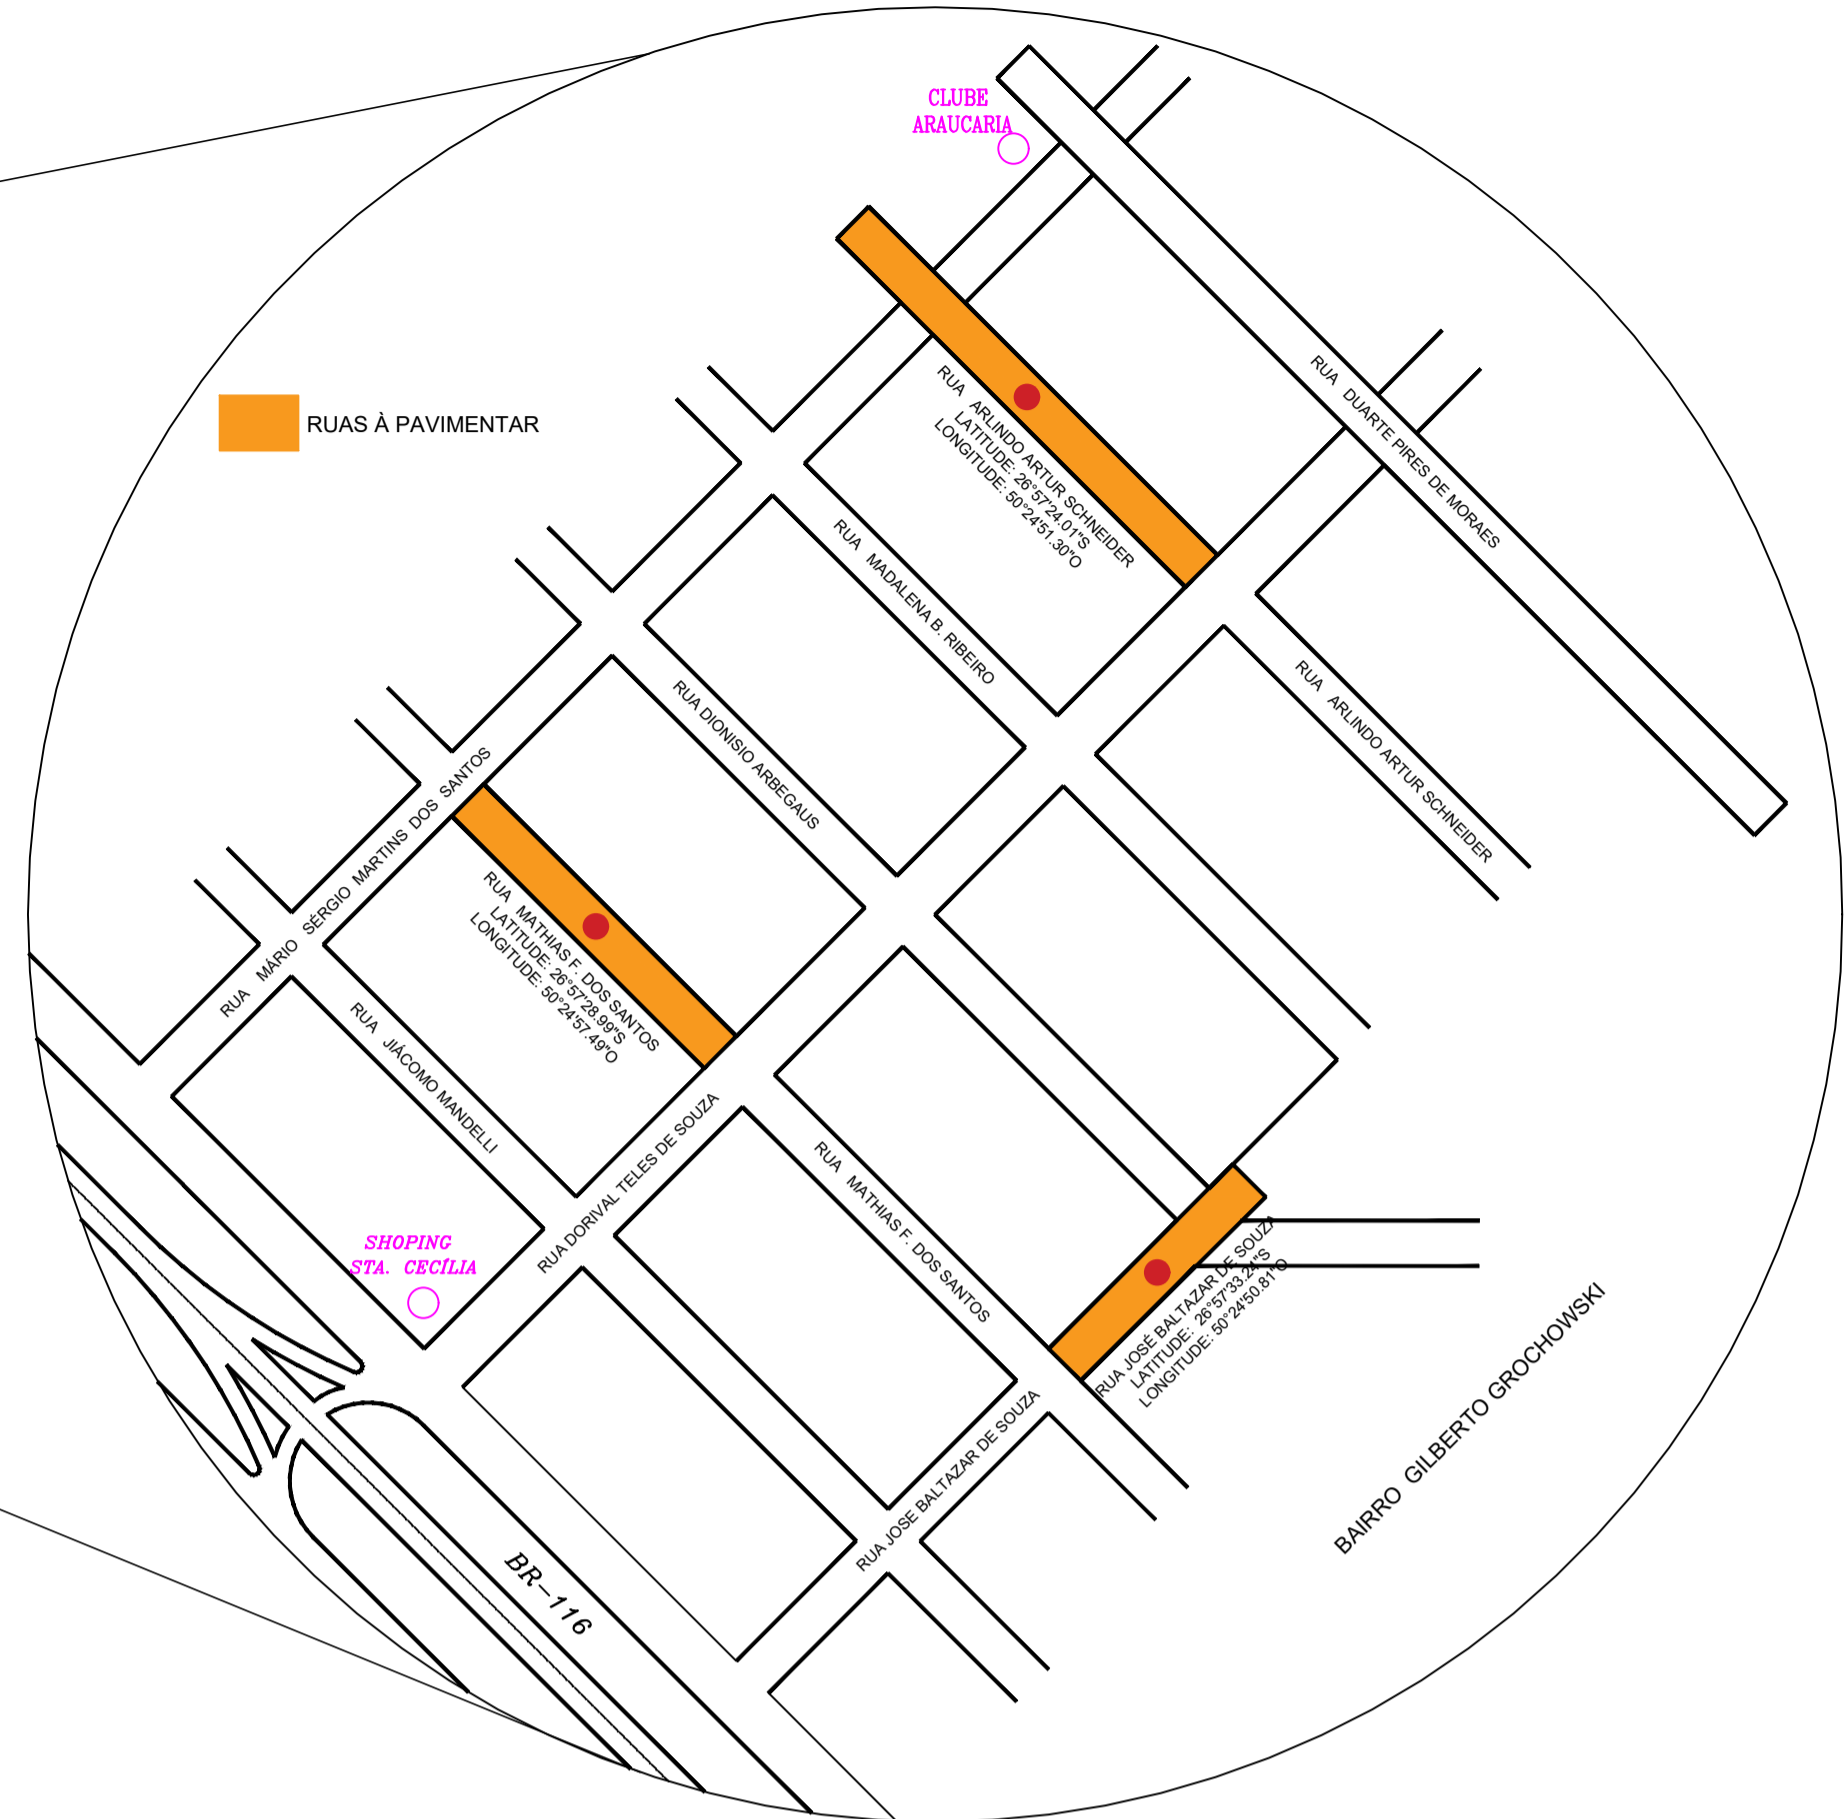

DETALHE LOCALIZAÇÃO
 ESC: 1/2500

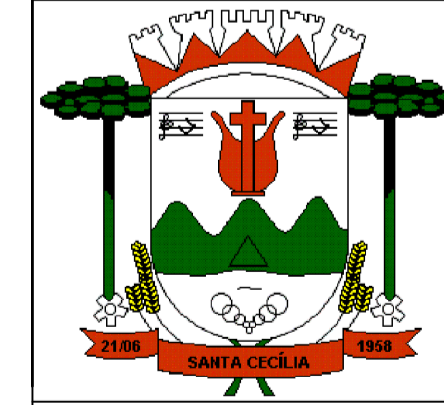

**PREFEITURA DO MUNICÍPIO
 SANTA CECÍLIA
 ENGENHARIA E PROJETOS**

R. JOÃO GOETTEN SOBRINHO - CENTRO SANTA CECÍLIA, SC
 FONE: (49) 3244-2032

OBRA: Pavimentação Asfáltica das Ruas Arlindo Artur Schneider, Professor José Baltazar de Souza e Mathias Ferreira dos Santos.	ART Nº: 8036247-9
DESCRIÇÃO: Planta de Localização das Ruas Arlindo Artur Schneider, Professor José Baltazar de Souza e Mathias Ferreira dos Santos.	
LOCAL: Ruas Arlindo Artur Schneider, Professor José Baltazar de Souza e Mathias Ferreira dos Santos.	ÁREA DA OBRA: 4.143,30 m²
DEPARTAMENTO TÉCNICO DE ENGENHARIA:	DATA: 11/2021
André Pereira Nunes Engenheiro Civil CREA/SC 156114-8	REVISÃO: "Emissão Inicial"
Matheus José S. Assi Engenheiro Civil CREA/SC 154963-6	DESENHISTA: Matheus
Rafael Roman Vanz Engenheiro Civil CREA/SC 159738-4	ESCALA: Indicada
Ricardo Antônio Grimes Engenheiro Eletricista/Mecânico CREA/SC 59628-7	FOLHA: 14/14
RESPONSÁVEL: Alessandra Aparecida Garcia - Prefeita Municipal de Santa Cecília / SC CNPJ Nº 85.997.237/0001-41	